


ЛЫТКАРИНО

Правила Землепользования и Застройки части территории городского округа Лыткарино Московской области
Карта градостроительного зонирования с устанавливаемыми территориями, в границах которых предусматривается осуществление деятельности по комплексному и устойчивому развитию

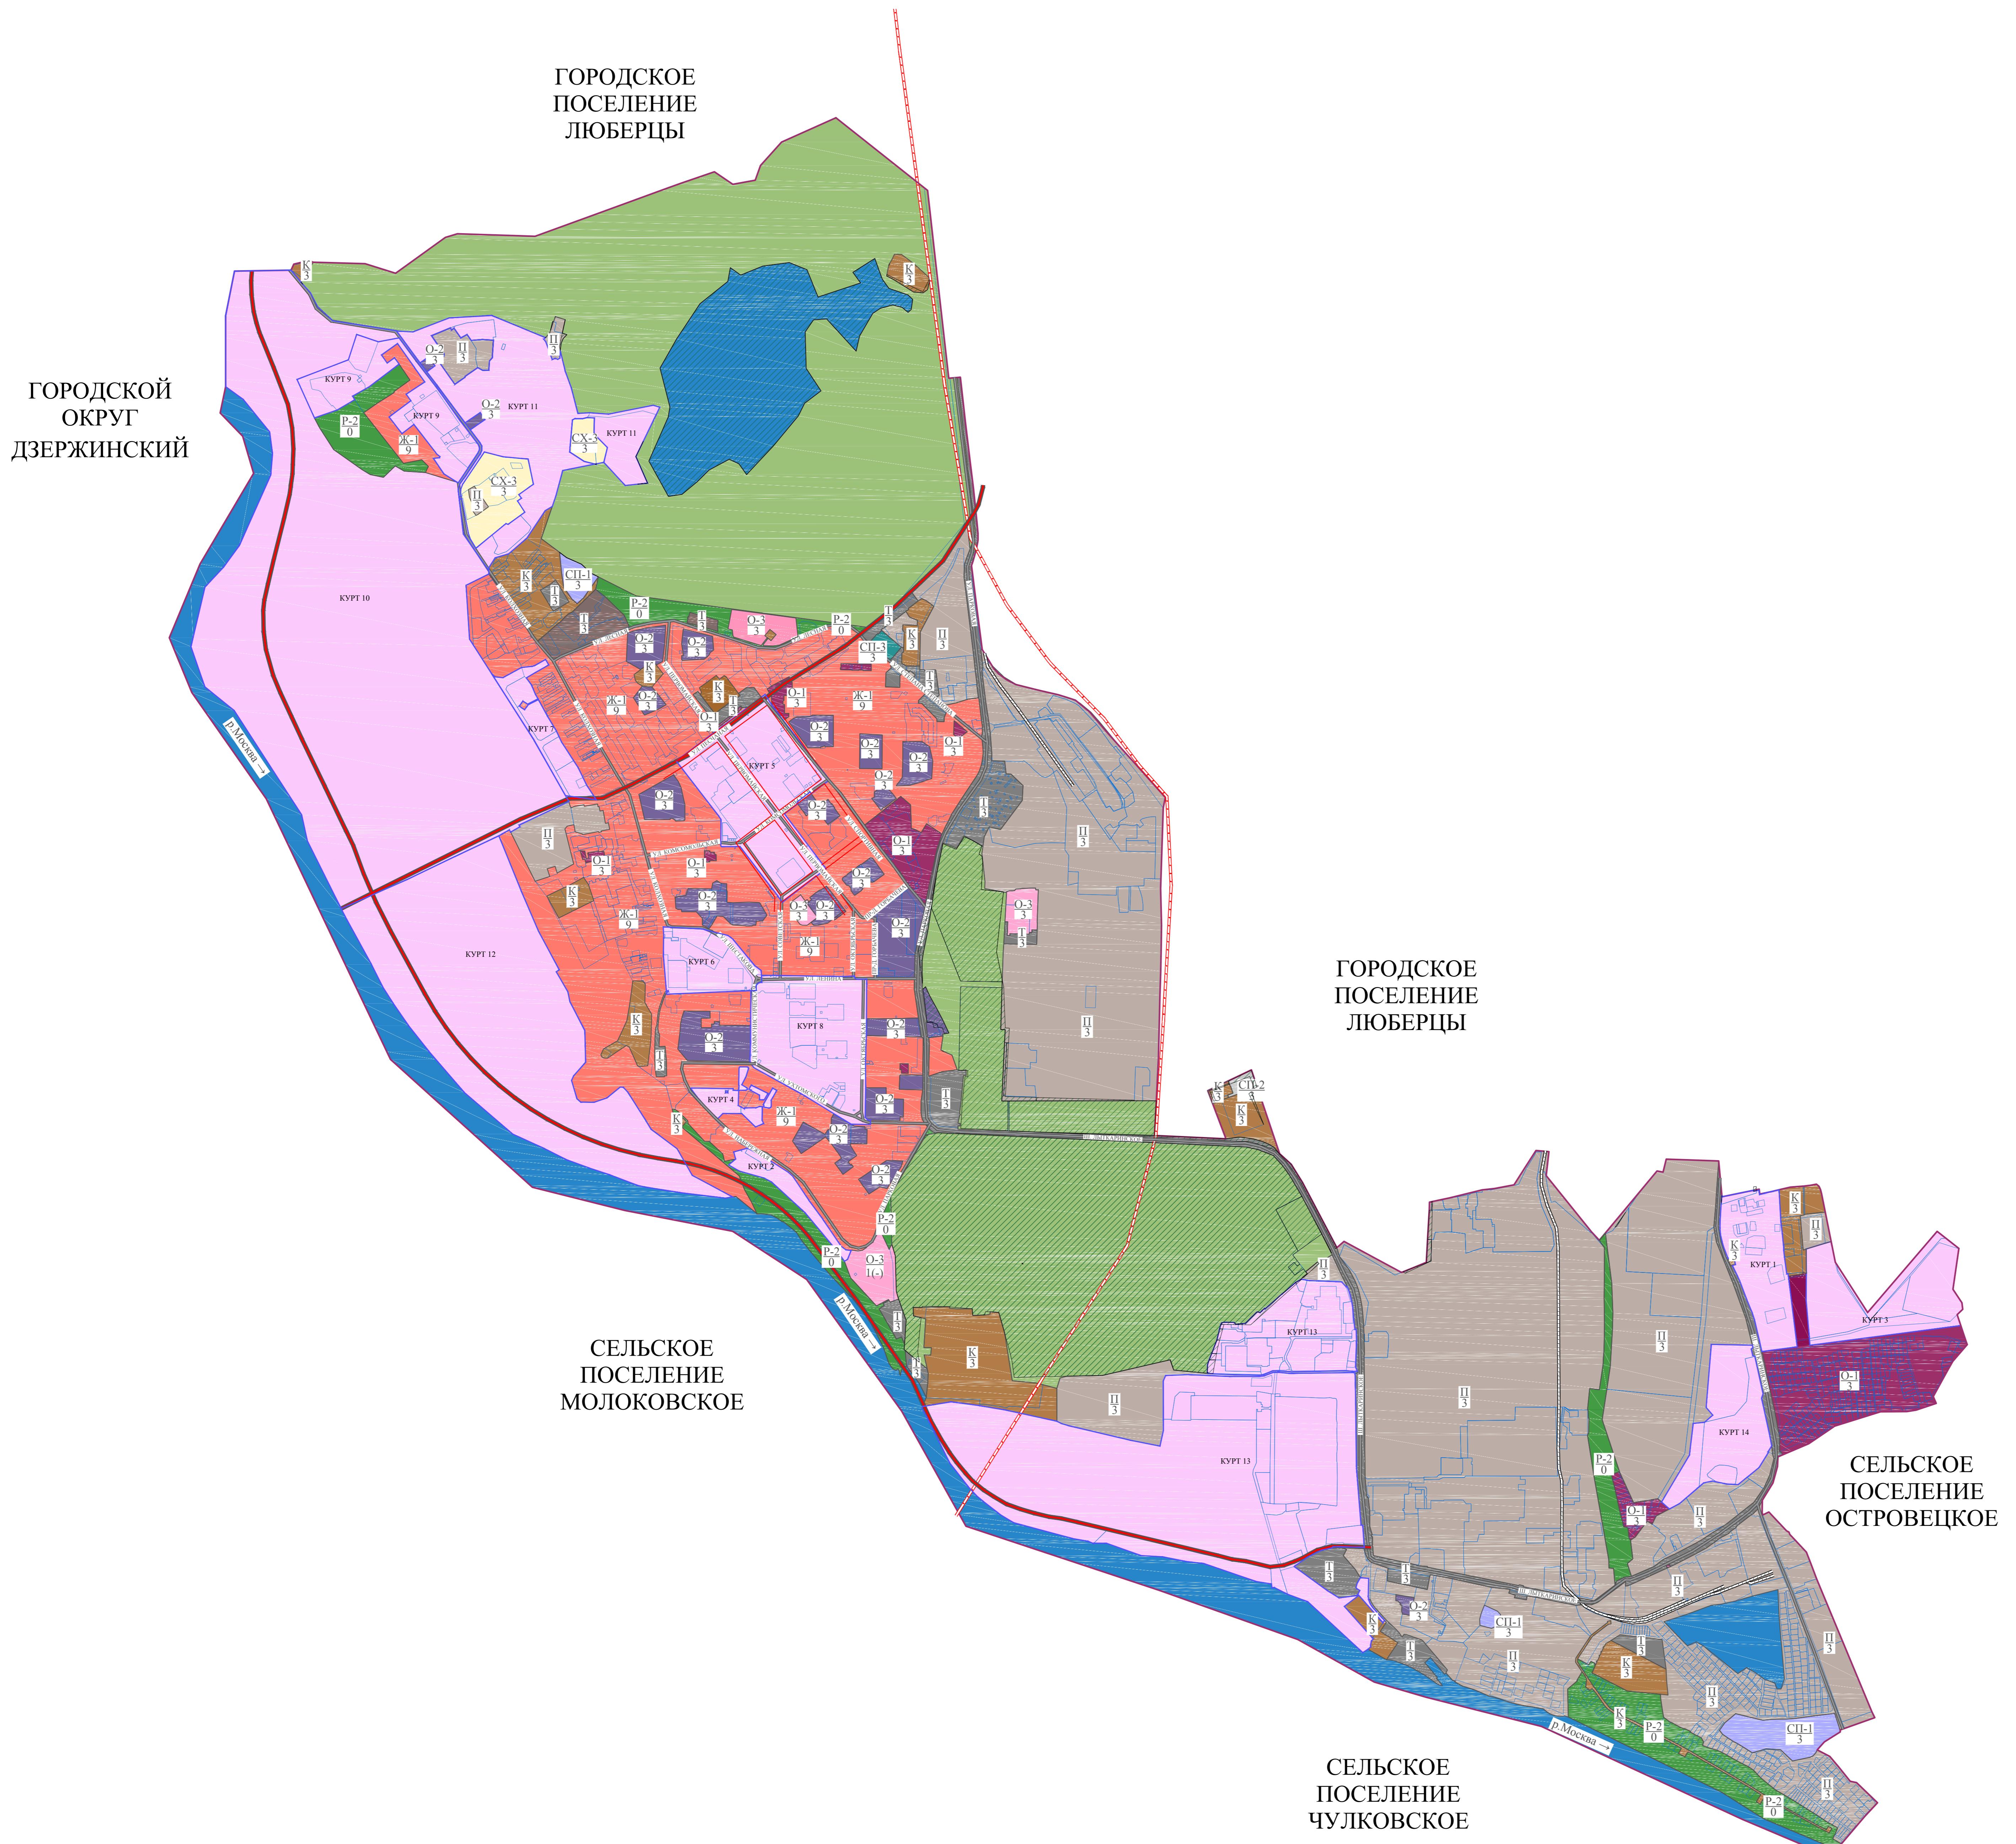

УСЛОВНЫЕ ОБОЗНАЧЕНИЯ	
ГРАНИЦЫ	
—	Граница городского округа Лыткарино
—	Граница земельного участка
—	Граница территориальной зоны
—	Граница территории осуществления деятельности по комплексному и устойчивому развитию территории
—	Красные линии
ТЕРРИТОРИАЛЬНЫЕ ЗОНЫ	
■	Зона осуществления деятельности по комплексному и устойчивому развитию территории
■	Зона многоквартирной жилой застройки
■	Многофункциональная общественно-деловая зона
■	Зона специализированной общественной застройки
■	Зона объектов физической культуры и массового спорта
■	Производственная зона
■	Коммунальная зона
■	Зона транспортной инфраструктуры
■	Природно-рекреационная зона
■	Зона мест погребения
■	Зона объектов обращения с отходами
■	Зона иного специального назначения
■	Зона сельскохозяйственного производства
ИНЫЕ	
■	Леса
■	Территории, покрытые поверхностными водами
—	P-2
—	Предельная высотность в этажах (в метрах)
—	Territorii двойного учета
—	Объекты транспортной инфраструктуры
—	Планируемая железная дорога
—	Существующая железная дорога
—	Существующие автомобильные дороги местного значения
—	Проектируемые автомобильные дороги регионального значения

Примечание :
Применяется одновременно с картой границ зон с особыми условиями
использования территорий, границ территорий объектов культурного наследия
(лист 2)

Изм.	Лист	Ф.И.О.	Подп.	Дата	Лист	Масштаб	Листов

Правила Землепользования и Застройки части территории городского округа Лыткарино Московской области

Лист 1:10000 2

Карта градостроительного зонирования с устанавливаемыми территориями в границах которых предусматривается осуществление деятельности по комплексному и устойчивому развитию

ГЕОДЕЗИЧЕСКИЙ И АРХИВНО-ДОКУМЕНТАЦИОННЫЙ РЕЗЕРВ «МОСКОВСКОГО ГОСТИНЦА»

Масштаб 1:10 000

в 1 см 100 м

1000 500 0

1000

МЕТРЫ